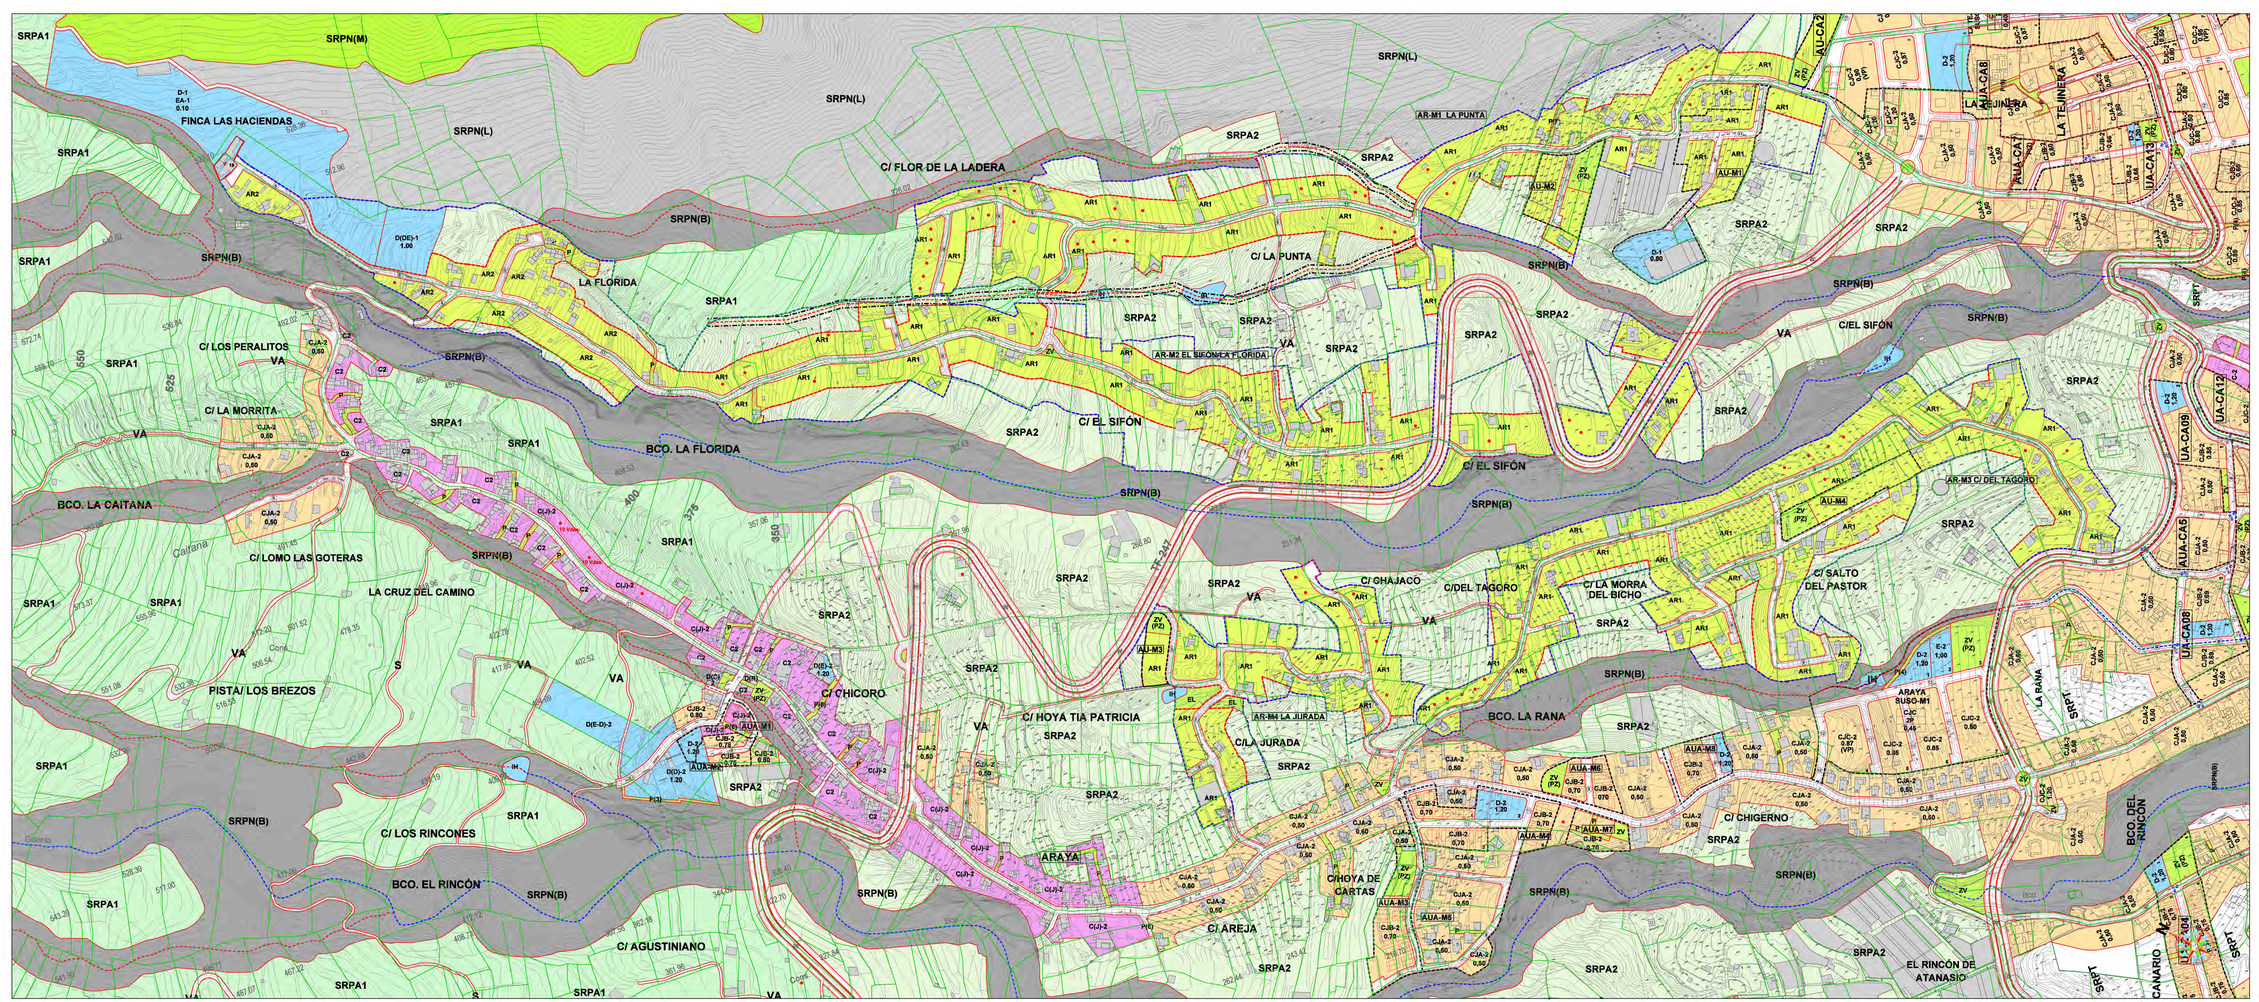


CLASIFICACIÓN GENERAL DEL SUELO

LÍMITES (EN CONVENCIONES EN DOMINIO)

- LÍMITE TÉRMINO MUNICIPAL
- CERCADO VIGENTE
- CERCADO MANTENIDO TERRENO
- SERVIDUMBRE DE PROTECCIÓN CARRETERA SUTERH (SUPs) (M)
- SERVIDUMBRE DE TRANSITO (M.c.)
- RIBERA DEL MAR
- SERVIDUMBRE DE CARRETERA (DC.d.n. 60.1)
- SERVIDUMBRE DE AUTOPISTA (DC.d.n. 60.2)
- SERVIDUMBRE DE FERROCARRIL (DC.d.n. 60.3)
- ESTRUCTURA DE PROPIEDAD (ACEQUIA)
- ESTRUCTURA DE PROPIEDAD URBANO
- CAUCE PÚBLICO (D.H. STANDO, n.n. TARASCO)
- CAUCES NO CATALOGADOS COMO PÚBLICOS (n.n. DOMINIO, D.H. TARASCO)

CLASIFICACIÓN DEL SUELO — CATEGORÍAS DE SUELO

SUELO RÚSTICO (R)

SUELO RÚSTICO DE PROTECCIÓN AMBIENTAL

- SUELO RÚSTICO DE PROTECCIÓN NATURAL DE ESPACIO NATURAL — SRPN(EN)
- SUELO RÚSTICO DE PROTECCIÓN NATURAL DE MONTE — SRPN(M)
- SUELO RÚSTICO DE PROTECCIÓN NATURAL ESPECIAL — SRPE
- SUELO RÚSTICO DE PROTECCIÓN NATURAL E HIDROLÓGICA DE BARRANCOS — SRPN(B)
- SUELO RÚSTICO DE PROTECCIÓN NATURAL DE LADERA — SRPN(L)
- SUELO RÚSTICO DE PROTECCIÓN NATURAL DE LOMAS Y ELEVACIONES — SRPN(LO)
- SUELO RÚSTICO DE PROTECCIÓN COSTERA — SRPL
- SUELO RÚSTICO DE PROTECCIÓN COSTERA PLAYAS — SRPC

SUELO RÚSTICO DE PROTECCIÓN DE LOS VALORES ECONÓMICOS

- SUELO RÚSTICO DE PROTECCIÓN AGRARIA — SRPA
  - TRADICIONAL — SRPA1
  - DE REGADÍO — SRPA2
- SUELO RÚSTICO DE PROTECCIÓN DE INFRAESTRUCTURAS — SRPI

SUELO RÚSTICO DE PROTECCIÓN TRADICIONALES DE PUBLICIDAD EN MEDIO RURAL

- SUELO RÚSTICO DE ASENTAMIENTO RURAL — AR (ENTORCADO)
- SUELO RÚSTICO DE ASENTAMIENTO RURAL — AR (ARO ESPECIAL)(E)

SUELO RÚSTICO DE PROTECCIÓN TERRITORIAL — SRPT

SUELO URBANIZADO

RESIDENCIAL

- SUELO URBANIZABLE SECTORIZADO ORDENADO — SUELO-R
- SUELO URBANIZABLE SECTORIZADO NO ORDENADO — SUELO-R
- SUELO URBANIZABLE NO SECTORIZADO — SUELO

INDUSTRIAL

- SUELO URBANIZABLE SECTORIZADO Y ORDENADO — SUELO-I
- SUELO URBANIZABLE SECTORIZADO NO ORDENADO — SUELO-I

SUELO URBANO

SUELO URBANO CONSOLIDADO — SUELO

- RESIDENCIAL — SUELO-R — INTENSIDAD CULTURAL — SUELO
- INDUSTRIAL — SUELO-I
- SUELO URBANO NO CONSOLIDADO — SUELO
- RESIDENCIAL — SUELO-R
- INDUSTRIAL — SUELO-I

DOTACIONES Y EQUIPAMIENTOS ESTRUCTURANTES EN SUELO URBANO Y SUELO RÚSTICO

- GESTIÓN PÚBLICA — E
- EQUIPAMIENTO PRIVADO — E

ÁMBITOS DE GESTIÓN

- ÁMBITO DE ACTUACIÓN
- ACTUACIÓN AISLADA EJECUCIÓN
- ACTUACIÓN SISTEMÁTICA VÍAS EN
- DOMINIO URBANÍSTICO
- UNA PÚBLICA DOMINIO
- PLAN PARCIAL ORDENADO POR EL PGO
- PLAN PARCIAL
- PLAN ESPECIAL
- ACTUACIÓN URBANÍSTICA EN ASENTAMIENTO RURAL
- PLAN ESPECIAL DE ESPACIO NATURAL
- PLAN ESPECIAL DE PROTECCIÓN Y RESTAURACIÓN
- PLAN ESPECIAL DE PROTECCIÓN DEL LITORAL
- PLAN ESPECIAL DE MEDIDAS CORRECTORAS
- PLAN DIRECTOR EN INFRAESTRUCTURAS

TIPOLOGÍAS

RESIDENCIALES

- CASCO TRADICIONAL — T
- CASERÍO TRADICIONAL — T
- EDIFICACIÓN CERRADA EN AVDA VIGÓN — BE
- EDIFICACIÓN CERRADA — E
- EDIFICACIÓN CERRADA EN JARDÍN DE ANTIGUO — EJA
- EDIFICACIÓN EN CIUDAD JARDÍN EXTENSIVA — EJE
- EDIFICACIÓN EN CIUDAD JARDÍN INTENSIVA — EJI
- EDIFICACIÓN EN CIUDAD JARDÍN EN ALTURA — EJA
- EDIFICACIÓN AISLADA — EA
- EDIFICACIÓN A HORSE DE CAMINO — ARVARE

INDUSTRIALES

- ZONA DE SERVICIOS — SE
- INDUSTRIAL Y PEQUEÑA Y MEDIANA — IE
- INDUSTRIAL E INDUSTRIA Y SERVICIO — IS

CLASIFICACIONES DEL SUELO

VIARIO

- NUEVO VIGENTE (EN CALLE)
- TRAZADO LÍNEA FERROCARRIL DEL SUR
- SALVES VIADUCTO SOBRE BARRANCOS
- VIARIO AUPOCULTIVO

ESPACIOS LIBRES Y ESPACIOS LIBRES

- ARBOLEDADO
- ZONA VERDES
- TRAMOS LIBRES EXPA. «SEM.»
- PLAZA DEL «SEM.»
- JARDÍN

- ESPACIO LIBRE (RESCU. SISTEMICO)
- HABIO PAVIMENTADO
- HABIO PAVIMENTADO CON ACCESO RESTRINGIDO (MT.n.)
- PARQUE
- ESPACIO LIBRE PLAYA

EQUIPAMIENTOS Y EQUIPAMIENTOS LIBRES

- DOCENTE D.SOCIO.CULT. — E
- SANITARIO — S
- SOCIAL D.ABITACIONAL — AS
- CULTURAL — CU
- CULTURAL — ES
- ADMINISTRACIÓN PÚBLICA — AD
- DEPORTIVO Y DEPORTIVO — DE
- INVESTIGACIÓN — IN
- RELIGIOSO — RE
- COMERCIAL — MC
- RESIDENCIAL — RE
- COMERCIAL — CO
- OFICINA — OF
- HOSTELERÍA — HT
- INDUSTRIAL — IN
- MAYORIST — MI
- ESTACIONAMIENTO — L
- CEMENTERIO — CE
- ALBERGUE RURAL — ARR
- APARCAMIENTO — AP

CARACTERES URBANÍSTICOS

- Nº MÁXIMO DE PLANTAS
- EDIFICACIÓN MÁXIMA
- OCUPACIÓN MÁXIMA
- EDIFICACIÓN MÍNIMA
- ALINEACIÓN
- LÍNEA DE RETRANQUEO
- LÍNEA DE EJE EXIST.
- LÍNEA DE SEGREGACIÓN DE PARCELA
- CAM EXISTENTE O CON VEGETACIÓN
- APROVECHAMIENTO MEDIO — AM
- APROVECHAMIENTO PROTEGIDO — AP

EXPLICACIONES PARA CASOS

- HIDROLOGÍA — W
- ESTACIONAMIENTO — E
- ENERGÍA — M
- TELECOMUNICACIONES — IT
- RESIDUOS — R
- ABASTECIMIENTO — A
- SANITARIA — SA

EDIFICACIONES EXTRALINDADAS

- EL TRAZA LAS HACIENDAS
- EL CRUCE DEL MACIZO N.

REVISIÓN

# PLAN GENERAL DE ORDENACIÓN DE CANDELARIA

CONSEJERÍA DE MEDIO AMBIENTE Y ORDENACIÓN TERRITORIAL — CABILDO INSULAR DE TENERIFE — GRAFCAN — AYUNTAMIENTO DE CANDELARIA

DOCUMENTO APROBACIÓN DEFINITIVA-TEXTO REFUNDIDO
ADAPTACIÓN A LA LEY DE DIRECTRICES

ORDENACIÓN DETALLADA

## ARAYA-LA FLORIDA

ESCALA: 1/2.000 — PLANO Nº: 15

NOVIEMBRE 2.006 — ESTUDIO LUENGO S.L.